



ΕΦΗΜΕΡΙΣ ΤΗΣ ΚΥΒΕΡΝΗΣΕΩΣ

ΤΗΣ ΕΛΛΗΝΙΚΗΣ ΔΗΜΟΚΡΑΤΙΑΣ

ΤΕΥΧΟΣ ΤΕΤΑΡΤΟ **Αρ. Φύλλου 1058**

19 Δεκεμβρίου 2001

ΠΕΡΙΕΧΟΜΕΝΑ

ΑΠΟΦΑΣΕΙΣ

ΑΠΟΦΑΣΕΙΣ

Αριθ. 1095535/9912/Β00100 (1)

Καθορισμός οριογραμμών αιγιαλού και παραλίας στη θέση «Φλάμπουρο» Δήμου Λουτρακίου - Περαχώρας Ν. Κορίνθιας.

Ο ΥΠΟΥΡΓΟΣ ΟΙΚΟΝΟΜΙΚΩΝ

Έχοντας υπόψη:

1. Τις διατάξεις του Π.Δ. 551/88 «Οργάνωση Νομαρχιών - Οργάνωση Οικονομικών Υπηρεσιών» (ΦΕΚ 259 τ.Α'), όπως τροποποιήθηκε και ισχύει.

2. Τις διατάξεις του άρθρου 100 του Π.Δ. 284/88 «περί Οργανισμού Υπουργείου Οικονομικών».

3. Τις διατάξεις του Ν.2218/1994 «περί ίδρυσης Νομαρχιακής Αυτοδιοίκησης κ.λ.π. (ΦΕΚ 90 τ.Α'), όπως τροποποιήθηκε συμπληρώθηκε και ισχύει.

4. Τις διατάξεις του άρθρου 14 του Ν. 2399/96 «Υλοποίηση της εισοδηματικής πολιτικής έτους 1996 για μισθούς και συντάξεις και άλλες διατάξεις» (ΦΕΚ 90 τ.Α'), με το οποίο καταργήθηκαν οι θέσεις των Περιφερειακών Διευθυντών και οι αρμοδιότητες τους περιήλθαν στο Γενικό Γραμματέα Περιφέρειας.

5. Τις διατάξεις των παρ. 2 και 6 του άρθρου 1 Ν.2503/97 Διοίκηση Οργάνωση, Στελέχωση της Περιφέρειας, ρύθμιση θεμάτων για την Τοπική Αυτοδιοίκηση και άλλες διατάξεις (ΦΕΚ 107 τ. Α'), σύμφωνα με τις οποίες οι Περιφερειακές Υπηρεσίες του Υπουργείου Οικονομικών, που συγκροτούσαν την Περιφερειακή Διοίκηση του Νομού ή Νομαρχίας δεν υπήχθησαν στην ενιαία οργανική μονάδα της Περιφέρειας ούτε καταργήθηκαν, αλλά αποτελούν από 01-09-97 Υπηρεσίες του Υπουργείου Οικονομικών.

6. Το αριθ. 28975/31-07-97 έγγραφο της Δ/νσης Διοίκησης του Υπ. Εσωτερικών Δημ. Διοίκησης και Αποκέντρωσης, σύμφωνα με το οποίο οι αρμοδιότητες του Γενικού Γραμματέα της Περιφέρειας σε θέματα Υπηρεσιών του Υπ. Οικονομικών μεταφέρονται από 01-09-97 στον Υπουργό Οικονομικών.

7.- Την αριθ. 1100383/1330/Α0006/31.10.2001 (ΦΕΚ 1485 τ.Β΄/31.10.2001) κοινή απόφαση των Πρωθυπουργού και Υπουργού Οικονομικών «περί καθορισμού αρμοδιοτήτων των Υφυπουργών Οικονομικών».

8. Την αριθμ. 1043053/483/Α0006/9-5-2000 (ΦΕΚ 622Β/10.5.2000) απόφαση του Υφυπουργού Οικονομικών «περί μεταβίβασης αρμοδιοτήτων του Υφυπουργού Οικονομικών στο Γενικό Γραμματέα , στους Γενικούς Διευθυντές κλπ. του Υπουργείου Οικονομικών».

9.- Τις διατάξεις των άρθρων 1 μέχρι και 7 του Α.Ν. 2344/40 περί αιγιαλού και παραλίας, όπως ισχύουν σήμερα.

10.- Την από 12-9-2001 έκθεση της Επιτροπής Καθορισμού των ορίων αιγιαλού και παραλίας στη θέση «Φλάμπουρο» Δήμου Λουτρακίου - Περαχώρας Ν. Κορινθίας και το από Σεπτέμβριο 1996 τοπογραφικό διάγραμμα που έχει συνταχθεί από τον τοπογράφο μηχανικό Κων/νο Λαδά, σε δύο (2) πινακίδες κλίμακας 1:500 και το οποίο ελέγχθηκε για την ακρίβεια της αποτύπωσης από τον τοπογράφο μηχανικό της Κτηματικής Υπηρεσίας Ν. Κορινθίας Δημήτριο Ιωαννίδη την 25.1.2001 και θεωρήθηκε από τον προϊστάμενο Τ.Υ.Δ.Κ. Ιωάννη Μαραγκάκη την 11.9.2001, όπως ορίζουν οι διατάξεις του άρθρου 20 του Ν. 719/77 και συνοδεύει την έκθεση της προαναφερόμενης Επιτροπής.

11.- Το υπ' αριθμ. Φ.544.5/360/01/Σ 587/10 5 2001, έγγραφο του Γενικού Επιτελείου Ναυτικού, αποφασίζουμε:

Επικυρώνουμε την από 12-9-2001 έκθεση της κατά το άρθρο 100 του Π.Δ. 284/88 αρμόδιας Επιτροπής περί καθορισμού των ορίων αιγιαλού και παραλίας στη θέση «Φλάμπουρο» Δήμου Λουτρακίου - Περαχώρας Ν. Κορινθίας, καθώς επίσης και το από Σεπτέμβριο 1996 τοπογραφικό διάγραμμα που έχει συνταχθεί από τον τοπογράφο μηχανικό Κων/νο Λαδά, σε δύο (2) πινακίδες κλίμακας 1:500 και το οποίο ελέγχθηκε για την ακρίβεια της αποτύπωσης από τον τοπογράφο μηχανικό της Κτηματικής Υπηρεσίας Ν. Κορινθίας Δημήτριο Ιωαννίδη την

25.1.2001 και θεωρήθηκε από τον προϊστάμενο Τ.Υ.Δ.Κ. Κ. Ιωάννη Μαραγκάκη την 11.9.2001, όπως ορίζουν οι διατάξεις του άρθρου 20 του Ν. 719/77.

Στο τοπογραφικό αυτό διάγραμμα καθορίστηκε η οριογραμμή του αιγιαλού, με κόκκινη συνεχή πολυγωνική γραμμή με στοιχεία 1, 2, 3,............17.

Η οριογραμμή της παραλίας με κίτρινη συνεχή πολυγωνική γραμμή με στοιχεία 1΄, 2', 3'................17', σε απόσταση 10 μέτρων από την οριογραμμή του αιγιαλού.

Η παρούσα απόφαση μαζί με την έκθεση της Επιτροπής και το τοπογραφικό διάγραμμα να δημοσιευθούν στην Εφημερίδα της Κυβερνήσεως.

Αθήνα, 26 Νοεμβρίου 2001

Με εντολή Υπουργού

Ο Γενικός Διευθυντής
Δημ. Περιουσίας και Εθνικών Κληροδοτημάτων
ΣΠΥΡΟΣ Ι. ΣΤΑΘΗΣ

ΕΚΘΕΣΗ ΕΠΙΤΡΟΠΗΣ ΚΑΘΟΡΙΣΜΟΥ ΟΡΙΩΝ
ΑΙΓΙΑΛΟΥ- ΠΑΡΑΛΙΑΣ ΣΤΗ ΘΕΣΗ «ΦΛΑΜΠΟΥΡΟ»
ΤΟΥ ΔΗΜΟΥ ΛΟΥΤΡΑΚΙΟΥ - ΠΕΡΑΧΩΡΑΣ
Ν. ΚΟΡΙΝΘΙΑΣ

Κόρινθος 12-9-2001, ημέρα Τετάρτη, συνέρχεται η Επιτροπή άρθρ. 100 Π.Δ. 284/88 «περί καθορισμού ορίων αιγιαλού και παραλίας και θέσεων αμμοληψίας» στο κατάστημα της Κτηματικής Υπηρεσίας Ν. Κορινθίας, αποτελούμενη από τους:

α). Κριτσέλη Παναγιώτα, Προϊσταμένη της Κτηματικής Υπηρεσίας, ως πρόεδρο,

β). Ιωαννίδη Δημήτριο. Αγρ. - Τοπογράφο μηχανικό, υπάλληλο της Κτηματικής Υπηρεσίας, ως μέλος και

γ). Κυμπούρη Δημήτριο, Αντιπλοίαρχο Λ.Σ., Λιμενάρχη Κορίνθου, ως μέλος, προκειμένου να καθορίσει τις οριογραμμές αιγιαλού και παραλίας, στη παραλιακή περιοχή «Φλάμπουρο» του Δ. Λουτρακίου - Περαχώρας Ν. Κορινθίας.

Η Επιτροπή αφού έλαβε υπόψη:

1. Την αριθμ. πρωτ. 1495/12-11-97 αίτηση της «Four Winds Freedom S.A.».

2. Το από 1996 τοπογραφικό διάγραμμα, που συντάχθηκε από τον Λαδά Κων/νο, Αγρ. - Τοπογράφο μηχ/κό, σε κλίμακα 1:500, σε -2- πινακίδες, το οποίο (διάγραμμα) ελέγχθηκε για την ακρίβεια της αποτύπωσης, στις 25-1-2001, από τον Ιωαννίδη Δημήτριο, Αγρ. - Τοπογράφο μηχ/κό, υπάλληλο της Κτηματικής Υπηρεσίας και θεωρήθηκε στις 11-9-2001, από τον Μαραγκάκη Ιωάννη, Πολιτικό μηχ/κό, Προϊστάμενο της Τ.Υ.Δ.Κ. Ν. Κορινθίας.

3. Τις διατάξεις του Α.Ν. 2344/40 «περί αιγιαλού και παραλίας» όπως αυτός τροποποιήθηκε, συμπληρώθηκε και ισχύει καθώς και τη σχετική Διοικητική και Δικαστηριακή Νομολογία.

4. Τις αποφάσεις Νομάρχη Κορινθίας αριθμ.:

α. 18535/25-11-85 (ΦΕΚ δημοσ. αριθμ. 723/Δ/31-12-85) «Επικύρωση έκθεσης και διαγράμματος καθορισμού των ορίων αιγιαλού και παραλίας στη θέση Μπούτσι περιφέρειας Λουτρακίου Κορινθίας» και

β. 1571/11-6-93 (ΦΕΚ δημοσ. αριθμ. 724/Δ/1-7-93) «Επικύρωση έκθεσης και διαγράμματος καθορισμού των ορίων αιγιαλού και παραλίας στη θέση Παναγίτσα - Φλάμπουρο Λουτρακίου, Ν. Κορινθίας», με τις οποίες έγινε ο καθορισμός των οριογραμμών αιγιαλού - παραλίας ανατολικά και δυτικά, αντίστοιχα, της εν λόγω θέσης στην οποία αιτείται ο καθορισμός.

5. Την αριθμ. 66/31-7-1968 εγκύκλιο της Δ/νσης Δημοσίων Κτημάτων Υπουργείου Οικονομικών καθώς και την αριθμ 1052/1970 γνωμοδότηση του Ν.Σ.Κ.

6. Την μετά από επιτόπιο μετάβαση σχηματισθείσα αντίληψη, για το πλάτος της βρεχόμενης ζώνης της ξηράς και τα άλλα συναφή στοιχεία, ήτοι:

α. τη μορφολογία του εδάφους (πεδινό με ομαλή, ως επί το πλείστον, κλίση) την υδατογραφία της περιοχής, τη παράκτια βλάστηση κ.λπ.

β. τη κατάσταση της ακτής (στο μεγαλύτερο μέρος της είναι αμμοχαλικώδης και σε ένα μικρό βραχώδης και απόκρημνη, παρατηρήθηκε διάβρωση και υποσκαφή του παρακείμενου χωμάτινου πρανούς σε όλο μήκος του κλπ),

γ. τη κατάσταση του θαλάσσιου χώρου (βάθη, κλίση βυθού κλ.π.) το ανάπτυγμα του πελάγους σε σχέση με την έκταση, το ύψος του κύματος, τις παλίρροιες και τα θαλάσσια ρεύματα κ.λπ.

δ. τις επικρατούσες καιρικές συνθήκες, ήτοι την ένταση, διεύθυνση και συχνότητα των πνεόντων, στην περιοχή, ανέμων κ.λπ.


7. Το αριθμ. Φ 544.5/360/01/Σ.587/10-5-2001 έγγραφο του Γ.Ε.Ν., με το οποίο παρέχει την υπό προϋποθέσεις, σύμφωνη γνώμη του, αποφασίζει:

Καθορίζει επί του διαγράμματος αυτού, με κόκκινη, συνεχή, πολυγωνική γραμμή και με τα στοιχεία 1, 2, 3, ... , 17 την οριογραμμή του αιγιαλού, οι κορυφές της οποίας εξασφαλίζονται με ορθογώνιες συντεταγμένες του κρατικού δικτύου (Γ.Υ.Σ.)

Καθορίζει επίσης, με κίτρινη, συνεχή, πολυγωνική γραμμή και με τα στοιχεία 1', 2', 3', .. ,17' την οριογραμμή της παραλίας (σε απόσταση -10- μέτρων από την οριογραμμή του αιγιαλού) οι κορυφές της οποίας εξασφαλίζονται με ορθογώνιες συντεταγμένες του κρατικού δικτύου (Γ Υ.Σ.) επειδή θεωρείται απαραίτητη λόγω της φύσης της συνεχόμενης προς τον αιγιαλό ξηράς και της αδυναμίας να εξυπηρετηθούν, από τον αιγιαλό, οι σκοποί της παραγρ 1 του άρθρου 7 του Α.Ν. 2344/40 δηλ., ότι ο αιγιαλός και η παραλία εκτός του κύριου και αρχικού προορισμού αυτών, που είναι η επικοινωνία από τη θάλασσα προς τη ξηρά και αντίθετα, δύνανται να χρησιμεύσουν και για άλλους σκοπούς, δηλ. συγκοινωνιακούς, εξωραϊστικούς, τουριστικούς και λοιπούς κοινωφελείς, καθώς επίσης και για εκμετάλλευση προς όφελος του Δημοσίου.


Η Επιτροπή

Η Πρόεδρος	Τα Μέλη
ΠΑΝΑΓΙΩΤΑ ΚΡΙΤΣΕΛΗ	ΔΗΜΗΤΡΙΟΣ ΙΩΑΝΝΙΔΗΣ
	ΚΥΜΠΟΥΡΗΣ ΔΗΜΗΤΡΙΟΣ

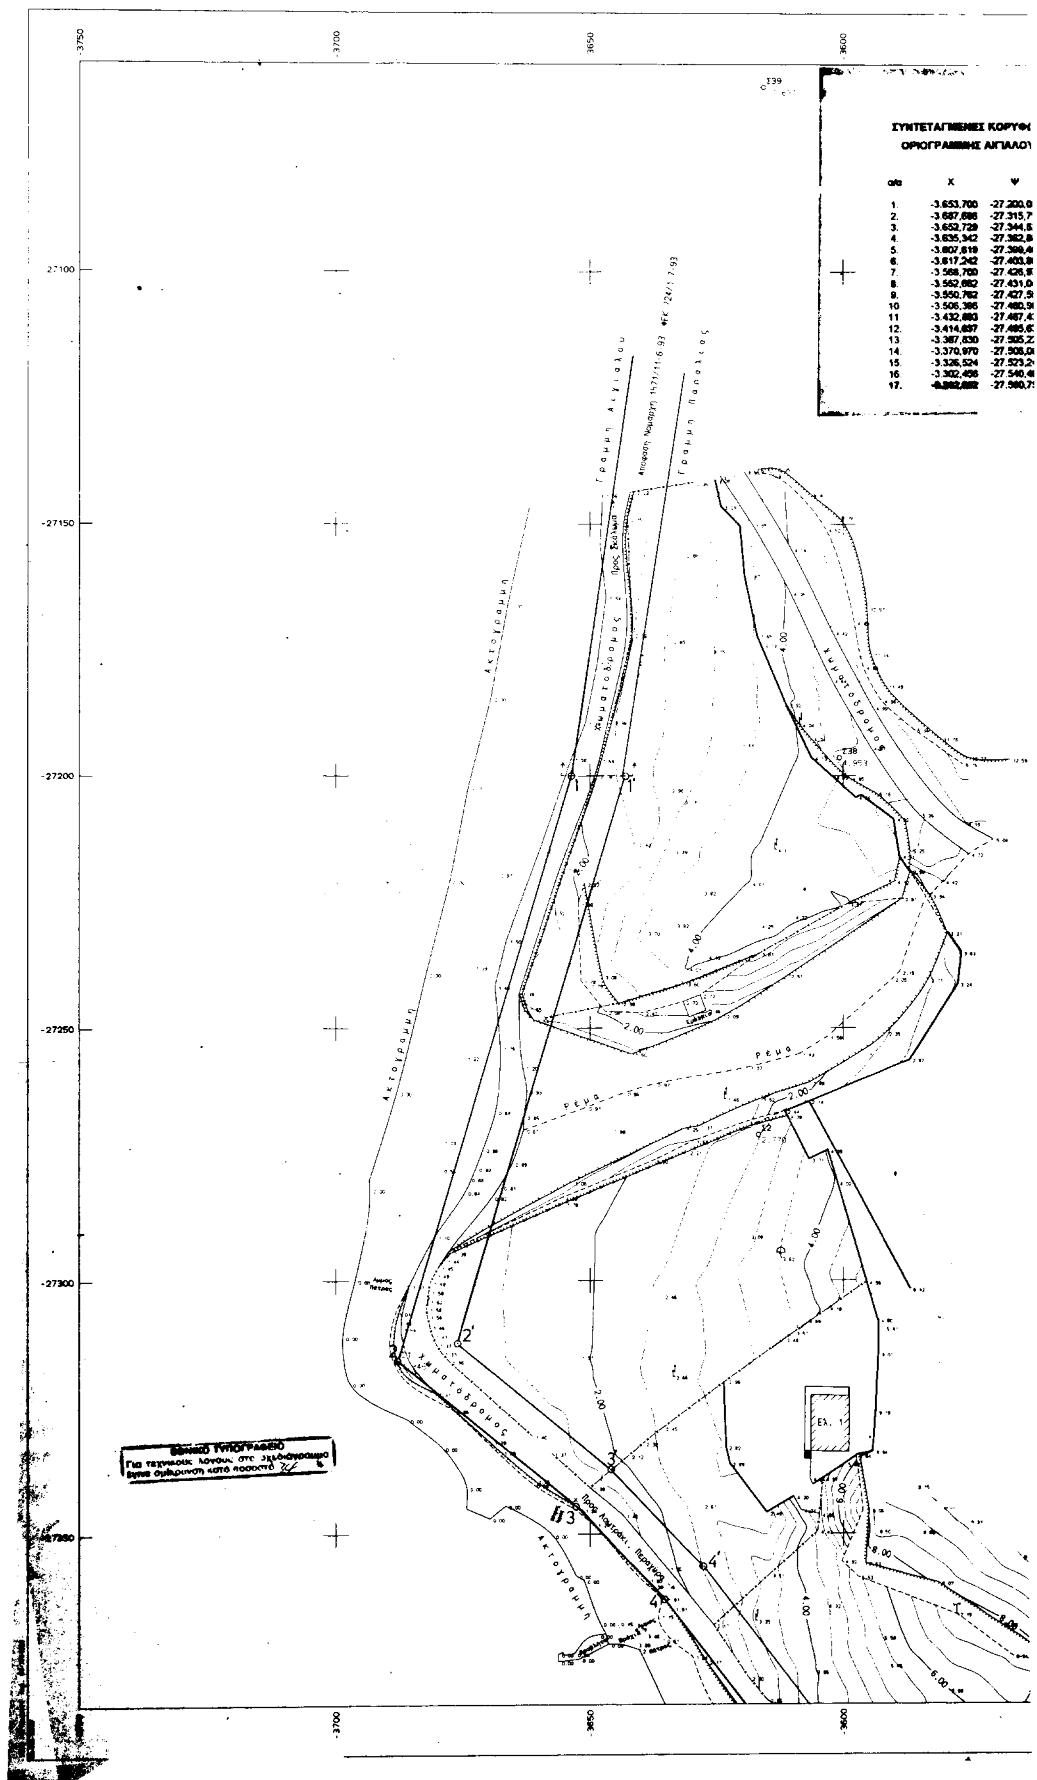

ΣΥΝΤΕΤΑΓΜΕΝΕΣ ΚΟΡΥΦ[...]
ΟΡΙΟΓΡΑΜΜΗΣ ΑΙΓΙΑΛΟ[...]

α/α	X	Ψ
1.	-3.653,700	-27.200,0
2.	-3.687,686	-27.315,7
3.	-3.652,729	-27.344,5
4.	-3.635,342	-27.382,8
5.	-3.607,619	-27.399,4
6.	-3.617,242	-27.403,8
7.	-3.568,700	-27.426,9
8.	-3.562,682	-27.431,0
9.	-3.550,762	-27.427,5
10	-3.506,386	-27.460,9
11	-3.432,880	-27.467,4
12.	-3.414,697	-27.485,6
13.	-3.367,830	-27.505,2
14.	-3.370,970	-27.508,0
15.	-3.326,524	-27.523,2
16.	-3.302,456	-27.540,4
17.	[illegible]	-27.560,7

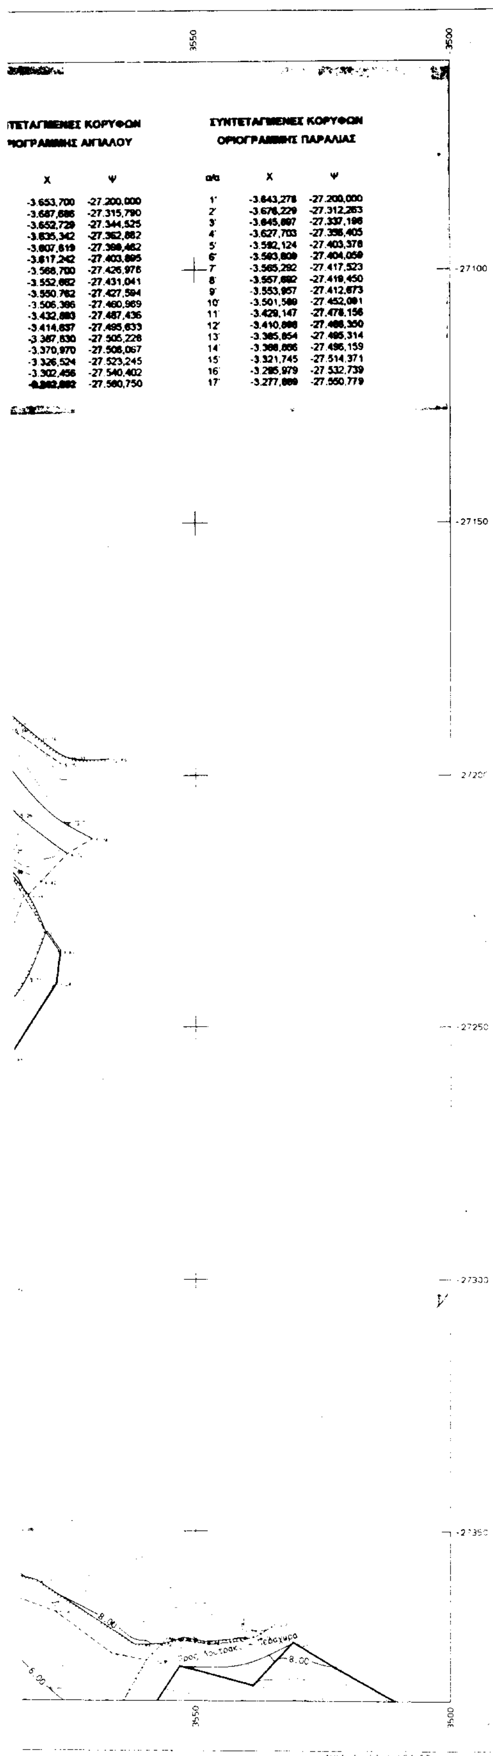

ΤΕΤΑΓΜΕΝΕΣ ΚΟΡΥΦΩΝ
ΟΓΡΑΜΜΗΣ ΑΙΓΙΑΛΟΥ

Χ	Ψ
-3.653,700	-27.200,000
-3.687,686	-27.315,790
-3.652,729	-27.344,525
-3.635,342	-27.362,882
-3.607,619	-27.398,462
-3.617,242	-27.403,895
-3.568,700	-27.426,976
-3.552,682	-27.431,041
-3.550,762	-27.427,594
-3.506,386	-27.460,989
-3.432,880	-27.487,436
-3.414,637	-27.495,633
-3.387,830	-27.505,228
-3.370,970	-27.508,067
-3.326,524	-27.523,245
-3.302,456	-27.540,402
[illegible]	-27.580,750

ΣΥΝΤΕΤΑΓΜΕΝΕΣ ΚΟΡΥΦΩΝ
ΟΡΙΟΓΡΑΜΜΗΣ ΠΑΡΑΛΙΑΣ

α/α	Χ	Ψ
1'	-3.643,278	-27.200,000
2'	-3.676,229	-27.312,263
3'	-3.645,897	-27.337,196
4'	-3.627,703	-27.356,405
5'	-3.582,124	-27.403,378
6'	-3.583,809	-27.404,059
7'	-3.565,292	-27.417,523
8'	-3.557,882	-27.419,450
9'	-3.553,957	-27.412,673
10'	-3.501,589	-27.452,081
11'	-3.429,147	-27.478,156
12'	-3.410,898	-27.488,350
13'	-3.385,854	-27.495,314
14'	-3.368,866	-27.496,159
15'	-3.321,745	-27.514,371
16'	-3.285,979	-27.532,739
17'	-3.277,889	-27.550,779

ΠΑΡΑΤΗΡΗΣΕΙΣ


1. Η αποτυπωση εγινε με τη μέθοδο των ορθογωνίων συντεταγμένων, με την βοηθεια γεωδαιτικού σταθμού.

2. Οι συντεταγμένες αναφέρονται στην προβολή ΗΑΤΤ, ελλειψοειδές BESSEL, φύλλο χάρτου "Λεβαδεια-Περαχωρα" (1:1000000) κέντρου φο=38 15' και λο=-0 45'.

3. Εγινε εξάρτηση απο το κρατικό τριγ/κό δίκτυο της Γ.Υ.Σ.
   α. Συγκεκριμενα, ιδρύθηκε κλειστη πλήρως εξηρτημένη όδευση με αρχή το υπ'αριθμ. 1 τριγ/κό σημείο, "Μονή Αναλήψεως", και σημείο προσανατολισμού το υπ'αριθμ.4, "Μπάκουδι", (του Φ.Χ. "Περαχώρα" 1:50000). Οι κορυφές της όδευσης είναι κατά σειρά οι : Τ1-Σ30-Σ31--Σ8-Σ32-Σ34-Σ35-Σ1-Σ39-Σ40-Τ1.
   β. Η Σ30 ιδρυθηκε στη ταράτσα του οικοτροφείου της "Βηθλεεμ". Η Σ31 διπλα στον χωματόδρομο που κατηφορίζει πρός Φλάμπουρο. Η δε Σ40 στο δάπεδο του μεγάλου σταυρού κοντά στον Αγιο Γεράσιμο. Οι υπολοιπες στάσεις φαίνονται στο σχέδιο.
   γ. Επισης ιδρύθηκαν τυφλές στάσεις : Σ2, Σ33, Σ36, Σ37, Σ38.

4. Τα υψομετρα είναι απόλυτα.

ΟΔΟΙΠΟΡΙΚΟ - ΚΛ. 1:50000

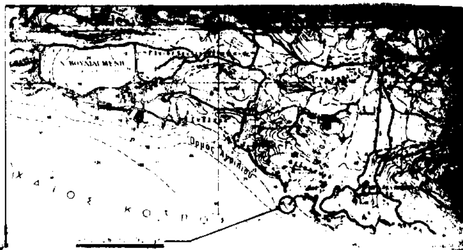

ΥΠΟΜΝΗΜΑ ΕΠΙΤΡΟΠΗΣ

1. Το παρόν τοπογραφικό διάγραμμα συνοδεύει την από ......-8-2001 έκθεση της Επιτροπής καθορισμού των ορίων αιγιαλού και παραλίας και θέσεων αιγιαλίτιδας (άρθρο 100 του Π. Δ. 284/88)
2. ——————— (κόκκινη) 1, 2, 3, ..., 16, 17 οριογραμμή αιγιαλού
   ——————— (κίτρινη) 1', 2', 3', ..., 16', 17' οριογραμμή παραλίας
3. Οι κορυφές των οριογραμμών εξασφαλίζονται, όπως φαίνεται στο διάγραμμα, με ορθογώνιες συντεταγμένες Γ.Υ.Σ.

Η Επιτροπή

Η Πρόεδρος

Κριτσέλη Π.

Τα μέλη

1. Ιωαννίδης Δ.
2. Κ...ούρης Δ.

ΚΩΝΣΤΑΝΤΙΝΟΣ Ε. ΛΑΔΑΣ
Διπλ. ΑΓΡΟΝΟΜΟΣ-ΤΟΠΟΓΡΑΦΟΣ & ΠΟΛΙΤΙΚΟΣ ΜΗΧΑΝΙΚΟΣ Ε.Μ.Π.
Χαλδειας 28, 16777, Ελληνικο
Τηλ. (01) - 9644665

ΕΡΓΟΔΟΤΗΣ
FOUR WINDS FREEDOM

ΕΛΕΓΧΘΗΚΕ επί τόπου για την ακρίβεια της αποτύπωσης 25-1-2001

ΕΡΓΟ
ΚΑΘΟΡΙΣΜΟΣ ΓΡΑΜΜΩΝ ΑΙΓΙΑΛΟΥ - ΠΑΡΑΛΙΑΣ

ΘΕΣΗ
"ΦΛΑΜΠΟΥΡΟ"
Περιφερειας ΛΟΥΤΡΑΚΙΟΥ - ΚΟΡΙΝΘΙΑΣ

ΘΕΜΑ ΣΧΕΔΙΟΥ
ΤΟΠΟΓΡΑΦΙΚΟ ΔΙΑΓΡΑΜΜΑ


ΑΡΙΘΜΟΣ ΣΧΕΔΙΟΥ 1

ΚΛΙΜΑΚΑ 1:500
ισοδιάσταση=.40


ΧΡΟΝΟΣ ΜΕΛΕΤΗΣ : ΣΕΠΤΕΜΒΡΙΟΣ 1996

ΥΠΟΓΡΑΦΗ

ΣΦΡΑΓΙΔΑ
ΚΩΝΣΤΑΝΤΙΝΟΣ Ε. ΛΑΔΑΣ
ΑΓΡΟΝΟΜΟΣ - ΤΟΠΟΓΡΑΦΟΣ ΜΗΧΑΝΙΚΟΣ
& ΠΟΛΙΤΙΚΟΣ ΜΗΧΑΝΙΚΟΣ
ΔΙΠΛΩΜΑΤΟΥΧΟΣ ΕΘΝΙΚΟΥ ΜΕΤΣΟΒΙΟΥ ΠΟΛΥΤΕΧΝΕΙΟΥ
ΜΕΛΟΣ Τ.Ε.Ε. ΑΡΙΘΜΟΣ ΜΗΤΡΩΟΥ 24245
ΧΑΛΔΕΙΑΣ 28 - ΕΛΛΗΝΙΚΟ - ΤΗΛ. 9644665

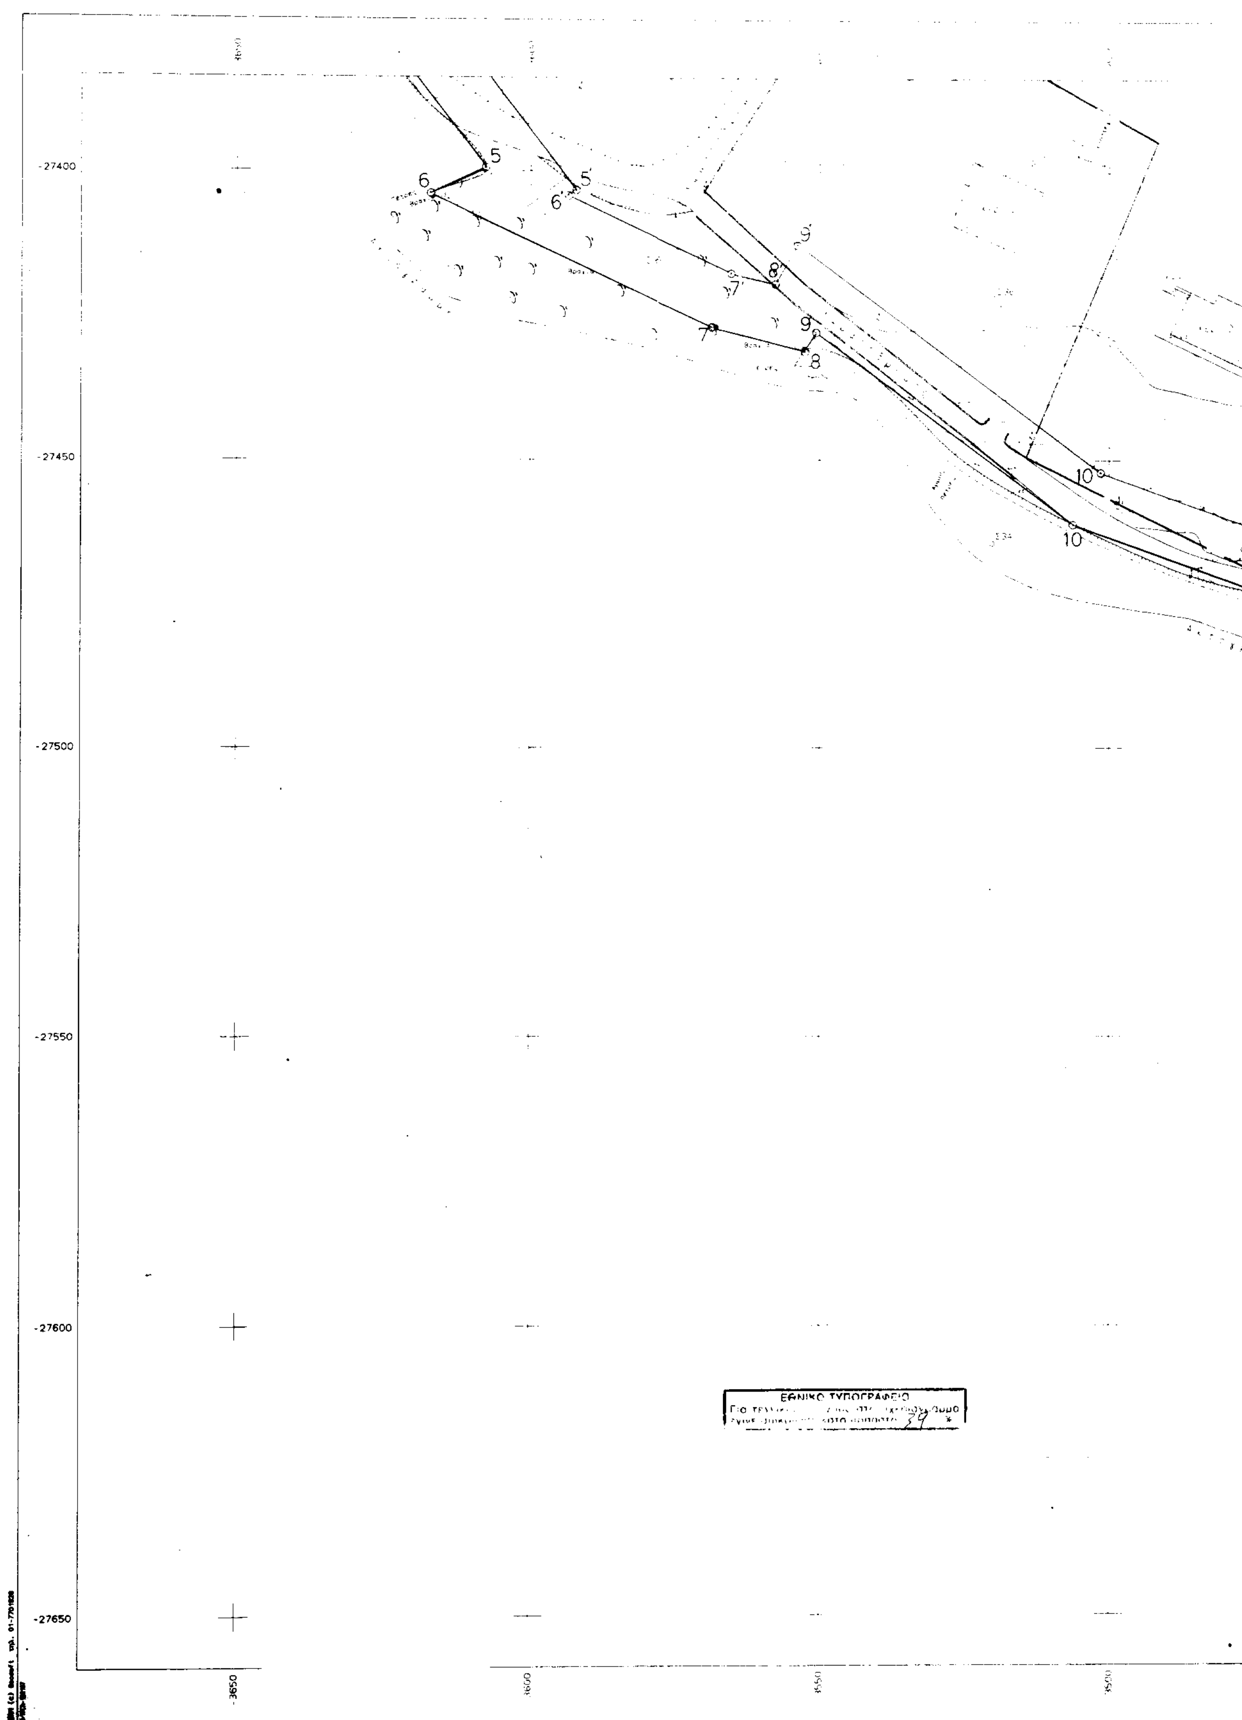

-27400
-27450
-27500
-27550
-27600
-27650
3650
6
5
6'
5'
7
7'
8
8'
9
9'
10
10'
ΕΘΝΙΚΟ ΤΥΠΟΓΡΑΦΕΙΟ

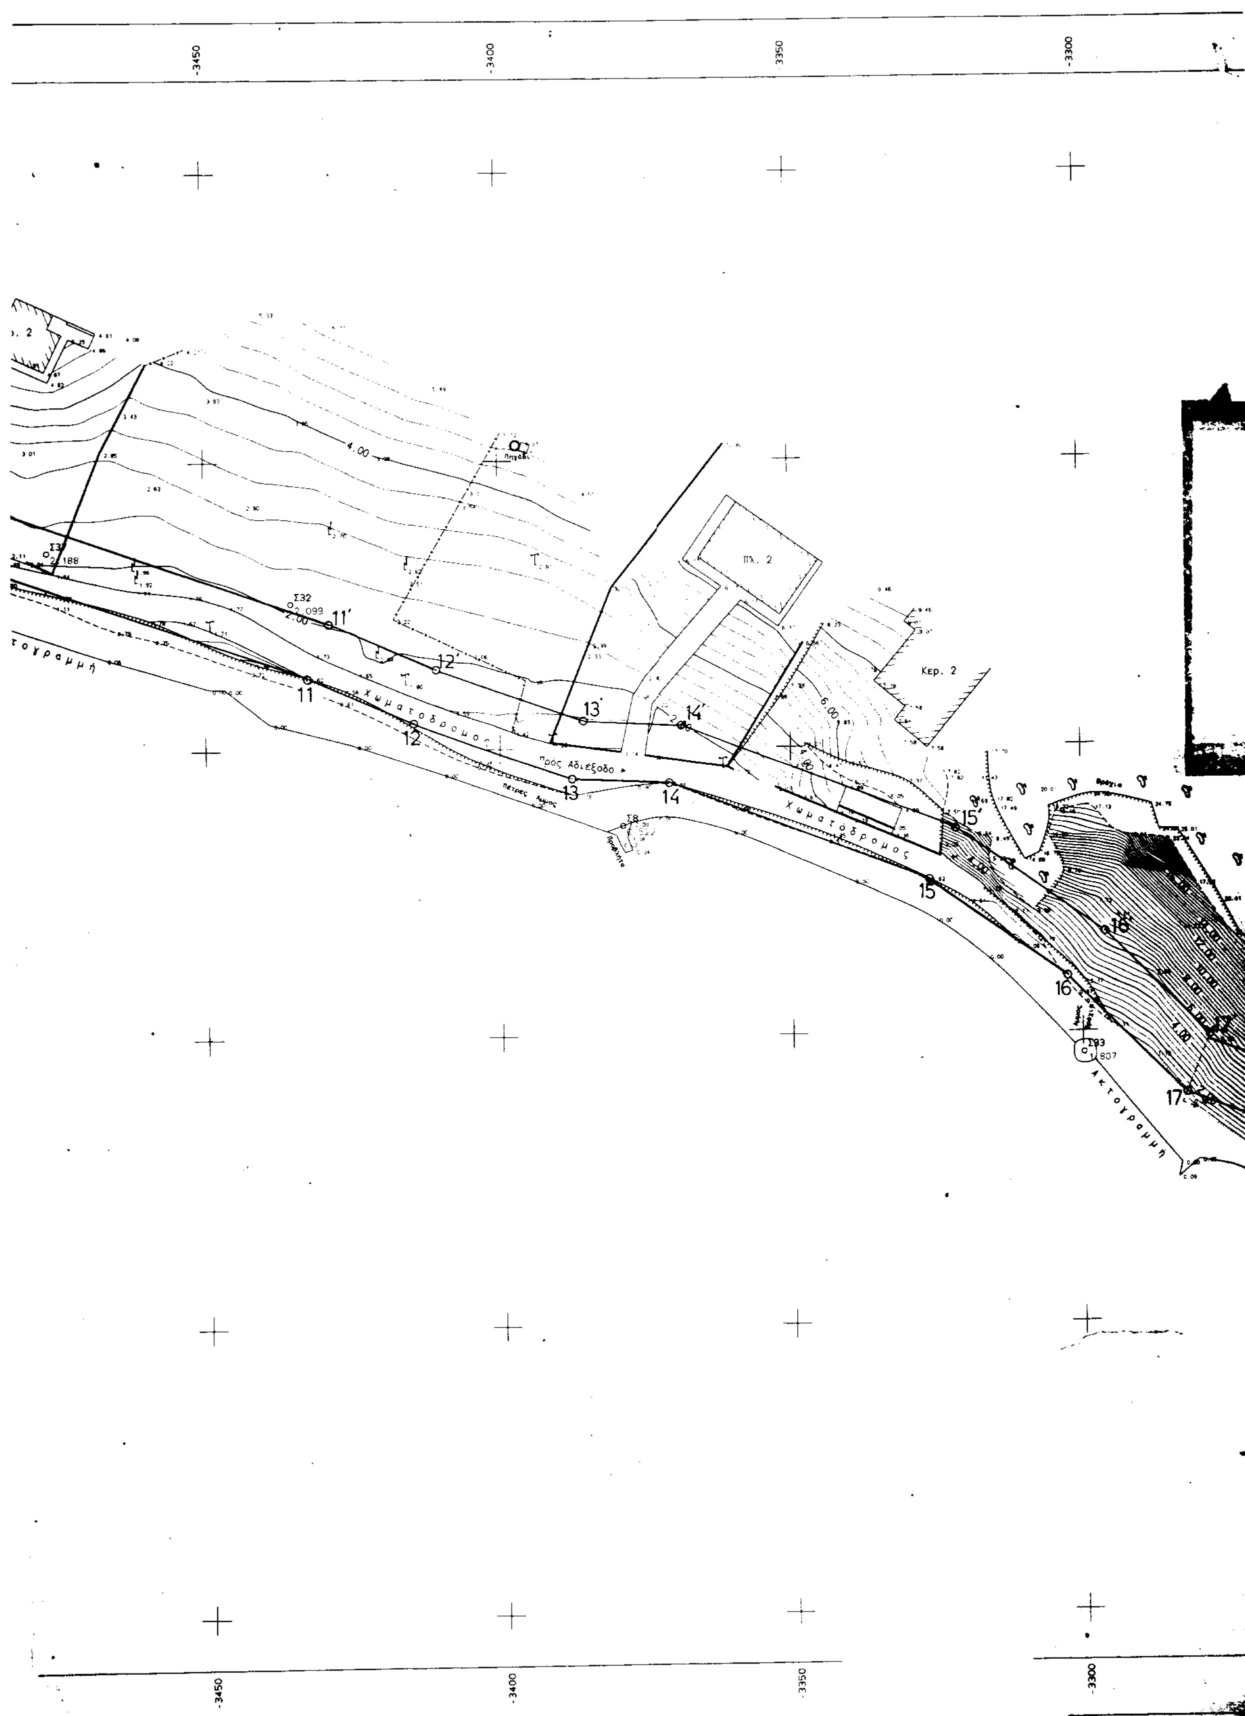
-3450
-3400
-3350
-3300
Πλ. 2
Κερ. 2
Σ33
Σ32
4.00
2.00
6.00
11'
12'
13'
14'
15'
16'
17'
11
12
13
14
15
16
17
Χωματοδρομος
Προς Αδιεξοδο
Χωματοδρομος
τογραμμή
ακτογραμμή
Σ8
Σ93
807
-3450
-3400
-3350
-3300

-3250 -3200

ΥΠΟΜΝΗΜΑ ΕΠΙΤΡΟΠΗΣ

1. Το παρόν τοπογραφικό διάγραμμα συνοδεύει την από ......-8-2001 έκθεση της Επιτροπής καθορισμού των ορίων αιγιαλού και παραλίας και θέσεων αμμοληψίας (άρθρο 100 του Π. Δ. 284/88)

2. ———— (κόκκινη) 1, 2, 3, ..., 16, 17 οριογραμμή αιγιαλού
   ———— (κίτρινη) 1', 2', 3', ..., 16', 17' οριογραμμή παραλίας

3. Οι κορυφές των οριογραμμών εξασφαλίζονται, όπως φαίνεται στο διάγραμμα, με ορθογώνιες συντεταγμένες Γ.Υ.Σ.

Η Επιτροπή

Η Πρόεδρος

Κριτσέλη Π.

Τα μέλη

1. Ιωαννίδης Δ.

2. Κ[illegible]ρης Δ.

-27400

-27450

ΣΥΝΤΕΤΑΓΜΕΝΕΣ ΚΟΡΥΦΩΝ ΟΡΙΟΓΡΑΜΜΗΣ ΑΙΓΙΑΛΟΥ

α/α	Χ	Ψ
1.	[illegible]	[illegible]
2.	[illegible]	[illegible]
3.	[illegible]	-27.344,625
4.	[illegible]	[illegible]
5.	[illegible]	[illegible]
6.	[illegible]	[illegible]
7.	[illegible]	[illegible]
8.	[illegible]	-27.431,041
9.	[illegible]	[illegible]
10.	[illegible]	[illegible]
11.	[illegible]	[illegible]
12.	[illegible]	[illegible]
13.	[illegible]	[illegible]
14.	[illegible]	[illegible]
15.	[illegible]	-27.523,245
16.	[illegible]	[illegible]
17.	[illegible]	[illegible]

ΣΥΝΤΕΤΑΓΜΕΝΕΣ ΚΟΡΥΦΩΝ ΟΡΙΟΓΡΑΜΜΗΣ ΠΑΡΑΛΙΑΣ

α/α	Χ	Ψ
1'	-3.643,270	-27.200,000
2'	-3.678,229	-27.312,283
3'	-3.646,897	-27.357,198
4'	-3.627,703	-27.358,405
5'	-3.582,124	-27.403,376
6'	[illegible]	-27.404,090
7'	-3.565,292	-27.417,523
8'	-3.557,682	-27.419,450
9'	-3.553,957	-27.412,673
10'	-3.501,589	-27.452,091
11'	-3.429,147	-27.478,156
12'	[illegible]	[illegible]
13'	-3.385,854	-27.495,314
14'	-3.368,866	-27.496,159
15'	-3.321,745	-27.514,371
16'	-3.295,979	-27.532,739
17'	[illegible]	[illegible]

-27500

-27550

Γραμμή Παραλίας

Απόφαση Νομάρχη 18535/25-11-85 ΦΕΚ 723Δ/31-12-85 Σ21

Γραμμή Αιγιαλού

-27600

-27650

-3250 -3200

ΠΑΡΑΤΗΡΗΣΕΙΣ

1. Η αποτύπωση έγινε με τη μέθοδο των ορθογωνίων συντεταγμένων, με την βοήθεια γεωδαιτικού σταθμού.

2. Οι συντεταγμένες αναφέρονται στην προβολή HATT, ελλειψοειδές BESSEL, Φύλλο χάρτου "Λεβαδεία-Περαχώρα" (1:1000000) κέντρου Φο=38 15' και Λο=-0 45'.

3. Εγινε εξάρτηση απο το κρατικό τριγ/κό δίκτυο της Γ.Υ.Σ.
   α. Συγκεκριμένα, ιδρύθηκε κλειστη πλήρως εξηρτημένη όδευση με αρχή το υπ'αριθμ. 1 τριγ/κό σημείο, "Μονή Αναλήψεως", και σημείο προσανατολισμού το υπ'αριθμ.4, "Μπάκουθι", (του Φ.Χ. "Περαχώρα" 1:50000). Οι κορυφές της όδευσης είναι κατά σειρά οι : Τ1-Σ30-Σ31--Σ8-Σ32-Σ34-Σ35-Σ1-Σ39-Σ40-Τ1.
   β. Η Σ30 ιδρύθηκε στη ταράτσα του οικοτροφείου της "Βηθλεέμ". Η Σ31 δίπλα στον χωματόδρομο που κατηφορίζει πρός Φλάμπουρο. Η δε Σ40 στο δάπεδο του μεγάλου σταυρού κοντά στον Αγιο Γεράσιμο. Οι υπόλοιπες στάσεις φαίνονται στο σχέδιο.
   γ. Επίσης ιδρύθηκαν τυφλές στάσεις : Σ2, Σ33, Σ36, Σ37, Σ38.

4. Τα υψόμετρα είναι απόλυτα.

ΟΔΟΙΠΟΡΙΚΟ - ΚΛ. 1:50000

ΚΟΛΠΟΣ

Αποτυπωθείσα Περιοχή

ΚΩΝΣΤΑΝΤΙΝΟΣ Ε. ΛΑΔΑΣ
Διπλ. ΑΓΡΟΝΟΜΟΣ-ΤΟΠΟΓΡΑΦΟΣ & ΠΟΛΙΤΙΚΟΣ ΜΗΧΑΝΙΚΟΣ Ε.Μ.Π.
Χαλδείας 28, 16777, Ελληνικό
Τηλ. (01) - 9644665

ΕΡΓΟΔΟΤΗΣ

FOUR WINDS FREEDOM

ΕΛΕΓΧΘΗΚΕ
επί τόπου για την ακρίβεια της αποτύπωσης
Κόρινθος, 25-1-2001
Ο/Η Μηχανικός
Ιωαννίδης Δημήτριος
Αγρ.-Τοπογρ. Μηχ/κός

ΕΡΓΟ

ΚΑΘΟΡΙΣΜΟΣ ΓΡΑΜΜΩΝ ΑΙΓΙΑΛΟΥ - ΠΑΡΑΛΙΑΣ

ΘΕΣΗ

" ΦΛΑΜΠΟΥΡΟ "
Περιφέρειας ΛΟΥΤΡΑΚΙΟΥ - ΚΟΡΙΝΘΙΑΣ

ΘΕΜΑ ΣΧΕΔΙΟΥ

ΤΟΠΟΓΡΑΦΙΚΟ ΔΙΑΓΡΑΜΜΑ

ΕΘΕΩΡΗΘΗ
Κόρινθος 11-1-
ο Προϊστάμενος Τ.Υ.

ΑΡΙΘΜΟΣ ΣΧΕΔΙΟΥ: 2

ΚΛΙΜΑΚΑ 1:500

ισοδιάσταση=.40

ΧΡΟΝΟΣ ΜΕΛΕΤΗΣ ΣΕΠΤΕΜΒΡΙΟΣ 1996

ΥΠΟΓΡΑΦΗ

ΣΦΡΑΓΙΔΑ

ΚΩΝΣΤΑΝΤΙΝΟΣ Ε. ΛΑΔΑΣ
ΑΓΡΟΝΟΜΟΣ - ΤΟΠΟΓΡΑΦΟΣ ΜΗΧΑΝΙΚΟΣ
& ΠΟΛΙΤΙΚΟΣ ΜΗΧΑΝΙΚΟΣ
ΔΙΠΛΩΜΑΤΟΥΧΟΣ ΕΘΝΙΚΟΥ ΜΕΤΣΟΒΙΟΥ ΠΟΛΥΤΕΧΝΕΙΟΥ
ΜΕΛΟΣ Τ.Ε.Ε. ΑΡΙΘΜΟΣ ΜΗΤΡΩΟΥ 24245
ΧΑΛΔΕΙΑΣ 28 - ΕΛΛΗΝΙΚΟ - ΤΗΛ. 9644665

Αριθ. 3088 (2)

Κήρυξη αναδασωτέας έκτασης εμβαδού 0,506 στρεμμάτων στη θέση Βγένα περιφέρειας του Δήμου Ραφήνας του Νομού Αττικής.

Ο ΓΕΝΙΚΟΣ ΓΡΑΜΜΑΤΕΑΣ ΠΕΡΙΦΕΡΕΙΑΣ ΑΤΤΙΚΗΣ

Έχοντας υπόψη:

1. Τις διατάξεις του Ν. 3200/55 «Περί Διοικητικής Αποκεντρώσεως», όπως αυτές τροποποιήθηκαν μεταγενέστερα.

2. τις διατάξεις του Ν. 2503/1997 «Διοίκηση, οργάνωση, στελέχωση της Περιφέρειας κλπ.»

3. Τις διατάξεις της παρ. 3 του άρθρου 117 του Συντάγματος της Χώρας.

4. Τις διατάξεις του Ν. 998/79 «Περί προστασίας των Δασών και των Δασικών εν γένει εκτάσεων της Χώρας» και ειδικότερα:

α) του άρθρου 41 παρ. 1

β) του άρθρου 38 παρ. 1

5. Τις διαταγές του Υπουργείου Γεωργίας:

α) 160417/1180/8-7-80, «Περί οδηγιών για τις αναδασωτέες εκτάσεις».

β) 182447/3049/24-9-80.

6. Την αριθ. 5272/30.7.01 πρόταση του Δασαρχείου Πεντέλης σχετικά με την κήρυξη αναδασωτέας, της αναφερόμενης στο θέμα έκτασης, αποφασίζουμε:

Κηρύσσουμε αναδασωτέα Δημόσια διακατεχόμενη δασική έκταση εμβαδού 0,506 στρεμμάτων (μηδέν στρεμμάτων και πεντακοσίων εξ χιλιοστών του στρέμματος) που βρίσκεται στη θέση Βγένα περιφερείας του Δήμου Ραφήνας Νομού Αττικής και η οποία απεικονίζεται με στοιχεία Α - Β - Γ - Δ - Α στο προσαρτημένο στην παρούσα Απόφασή μας διάγραμμα, το οποίο αποτελεί αναπόσπαστο μέρος αυτής και έχει όρια:

Ανατολικά: Με αγροτικό δρόμο.

Δυτικά: Με δημόσιες διακατεχόμενες δασικές εκτάσεις.

Βόρεια: Με δημόσιες διακατεχόμενες δασικές εκτάσεις.

Νότια: Με δημόσιες διακατεχόμενες δασικές εκτάσεις.

Σκοποί της κήρυξης της ανωτέρω έκτασης αναδασωτέας είναι, η διατήρηση του δασικού χαρακτήρα αυτής, ο αποκλεισμός διάθεσης της για άλλη χρήση και η αποκατάσταση της σ' αυτή καταστραφείσης από τον Σεπτέμβριο 1998 έως Φεβρουάριο 2001 από εκχέρσωση δασικής βλάστησης αποτελούμενης από σχίνα, πρίνα.

Η απόφαση αυτή να δημοσιευθεί στην Εφημερίδα της Κυβερνήσεως.

Αγία Παρασκευή, 29 Νοεμβρίου 2001

Ο Γενικός Γραμματέας Περιφέρειας
ΜΙΧΑΗΛ ΚΥΡΙΑΚΙΔΗΣ